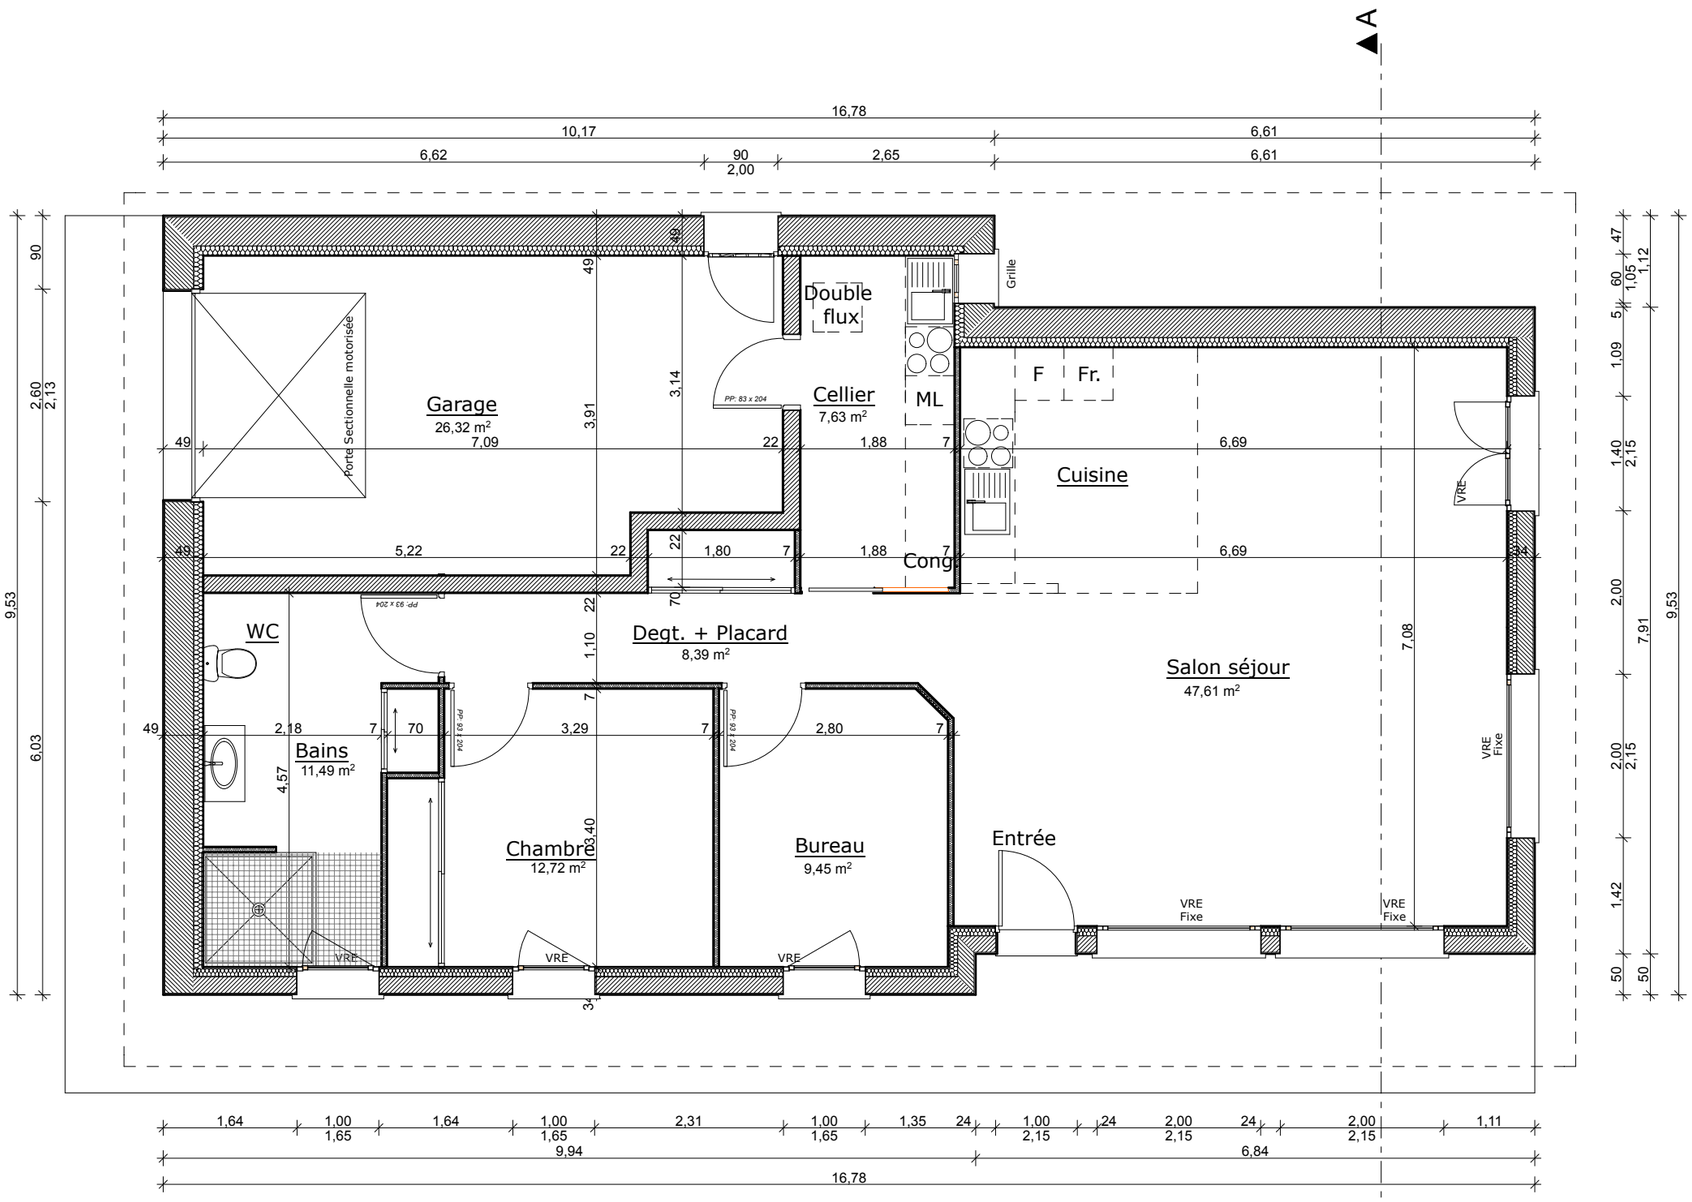

BESSAGUET Construction

01 PLAN DU RDC Ech: 1/75

Construction d'une maison d'habitation Passive

Date: Juillet 2013

Maitre d'ouvrage:
Mme Mireille BESSAGUET
Lotissement " Les granges de Bel air"
87520 Oradour sur Glanes